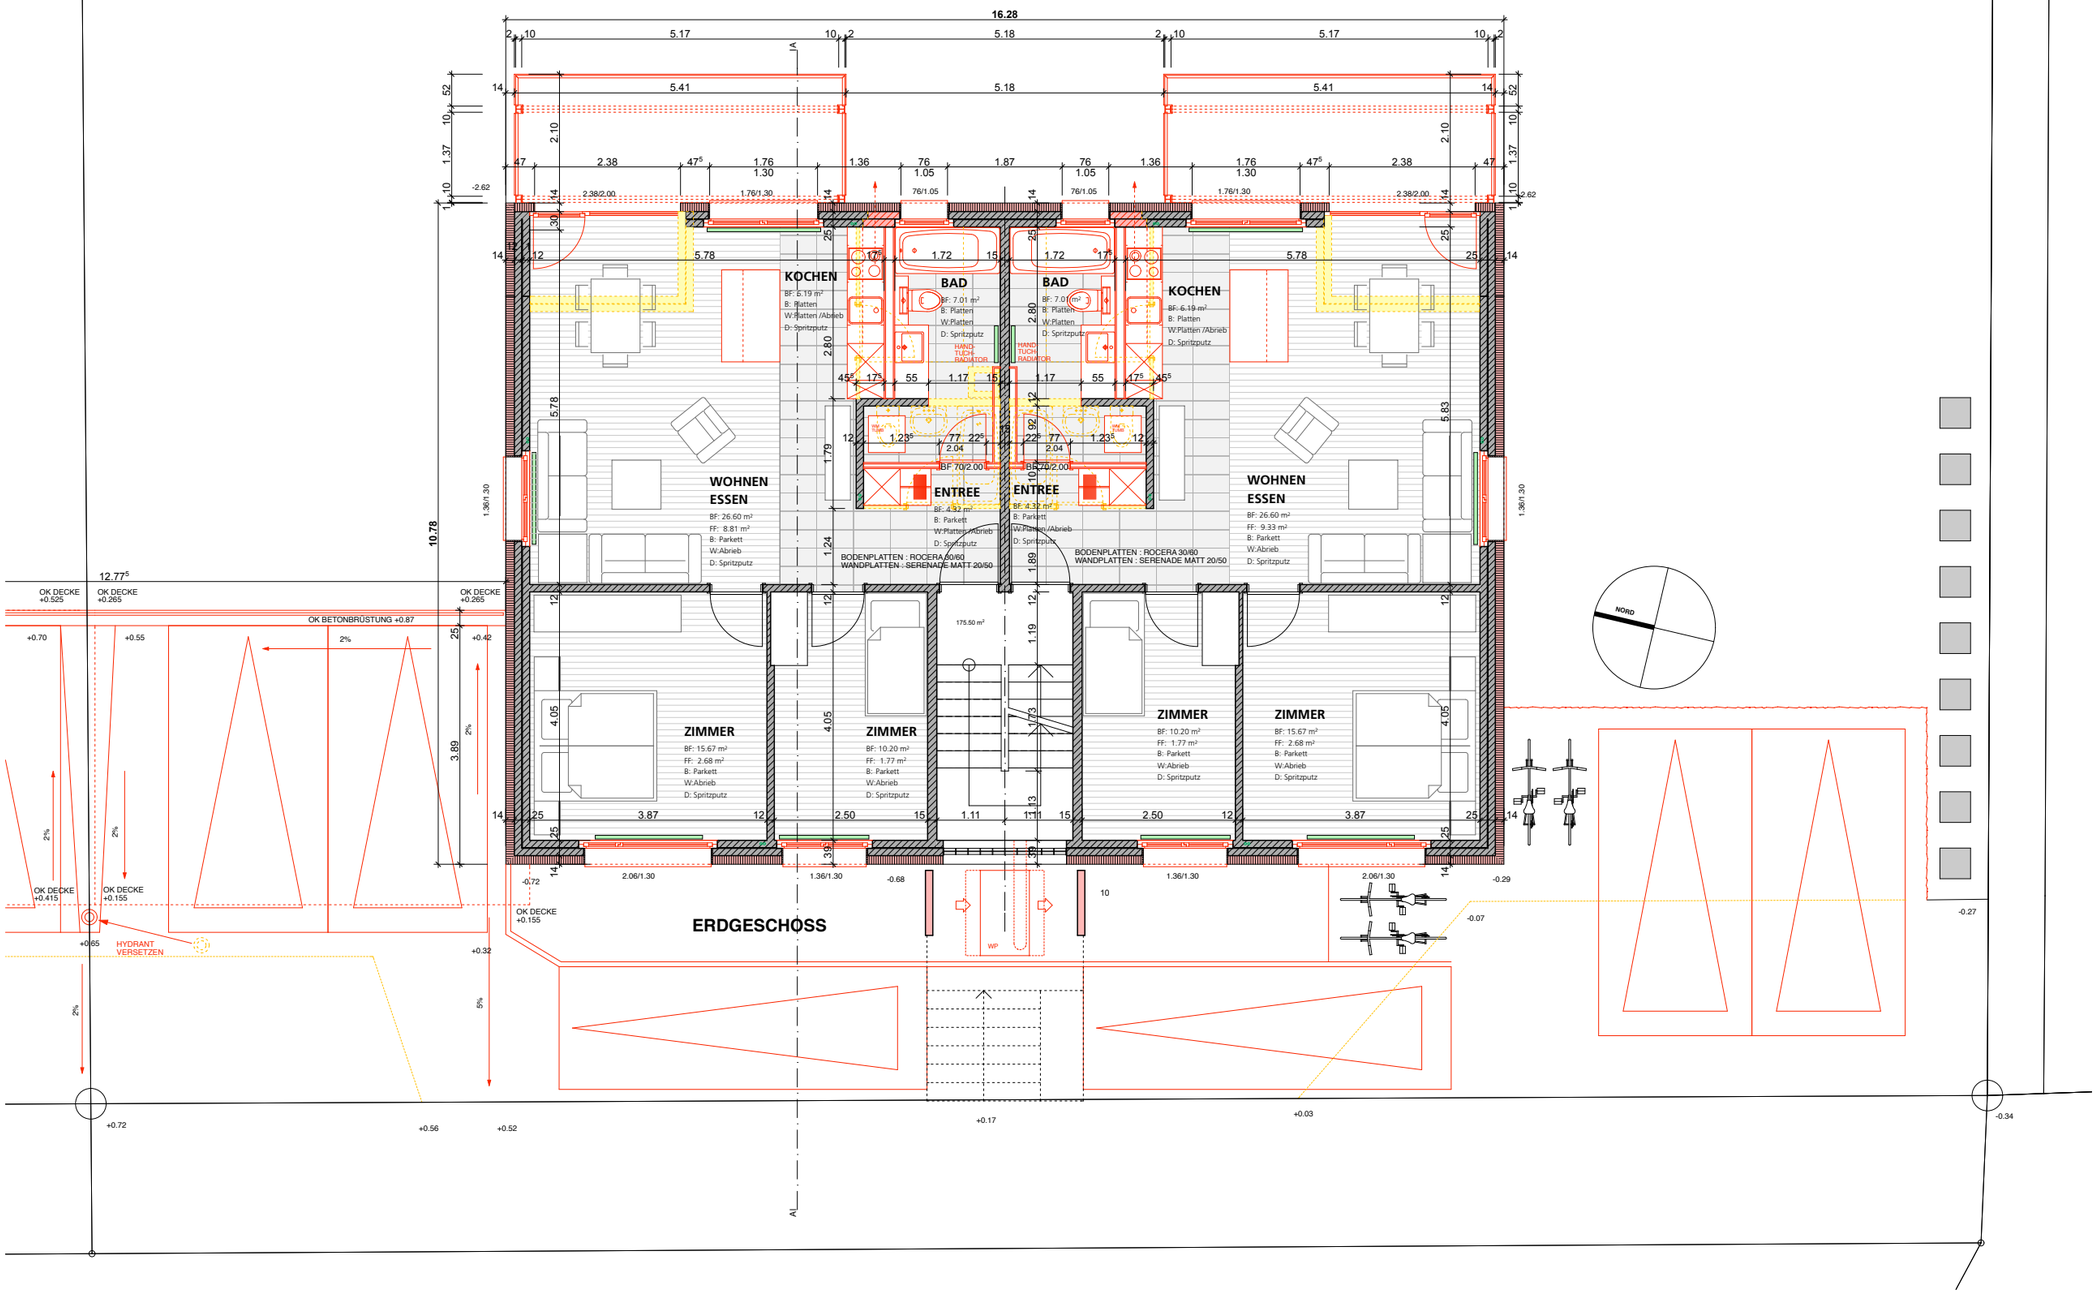
16.28
KOCHEN
BF: 6.19 m²
B: Platten
W:Platten /Abrieb
D: Spritzputz
BAD
BF: 7.01 m²
B: Platten
W:Platten
D: Spritzputz
HAND TUCH RADIATOR
ENTREE
BF: 4.32 m²
B: Parkett
W:Platten /Abrieb
D: Spritzputz
BODENPLATTEN : ROCERA 30/60
WANDPLATTEN : SERENADE MATT 20/50
WOHNEN ESSEN
BF: 26.60 m²
FF: 8.81 m²
FF: 9.33 m²
B: Parkett
W:Abrieb
D: Spritzputz
ZIMMER
BF: 15.67 m²
FF: 2.68 m²
BF: 10.20 m²
FF: 1.77 m²
175.50 m²
ERDGESCHOSS
OK DECKE +0.525
OK DECKE +0.265
OK BETONBRÜSTUNG +0.87
OK DECKE +0.415
OK DECKE +0.155
HYDRANT VERSETZEN
WP
NORD